



מתחם אסותא , תל אביב

משה צור אדריכלים ובוני ערים | 2018

פרויקט "אסותא וילאג" הפך את אתר מבנה בית החולים, שהיה נטע זר בתוך שכונת מגורים שקטה - לפרויקט מגורים איכותי המשתלב בסביבתו.

באמצעות הריסה מבוקרת של חלק מהמבנים, יצר הפרויקט צירים עירוניים העוברים דרכו ומתחברים אל הגריד העירוני. הפרויקט מחובר אל רחובות ושטחים פתוחים וירוקים סמוכים. הפרויקט הוסיף גם גינות ירוקות, בריכה ופיתוח ייחודי אשר פתוחים לכלל הציבור. חלק ממבני המתחם עברו שימור קפדני והוסבו למגורים. בחלקו הדרומי של המגרש ממוקם מגדל מגורים המורכב משני נפחים המחברים בפרק שקוף, ומפנה חזיתות איכותיות ומעוצבות לכל אחד מארבעת הכיוונים.

המגדל עצמו עוצב בשפה נקייה ומינימליסטית התואמת את רוח הבאהאוס של המבנה הקיים ומתחברת לפרויקט אחד שלם. בנוסף הוקם בפרויקט מבנה לגני ילדים – אף הוא מעוצב בסגנון באוהאוס עדכני. הפרויקט שיפר את איכות המרחב הציבורי תוך שחזור וחיזוק רקמת המגורים העירונית.

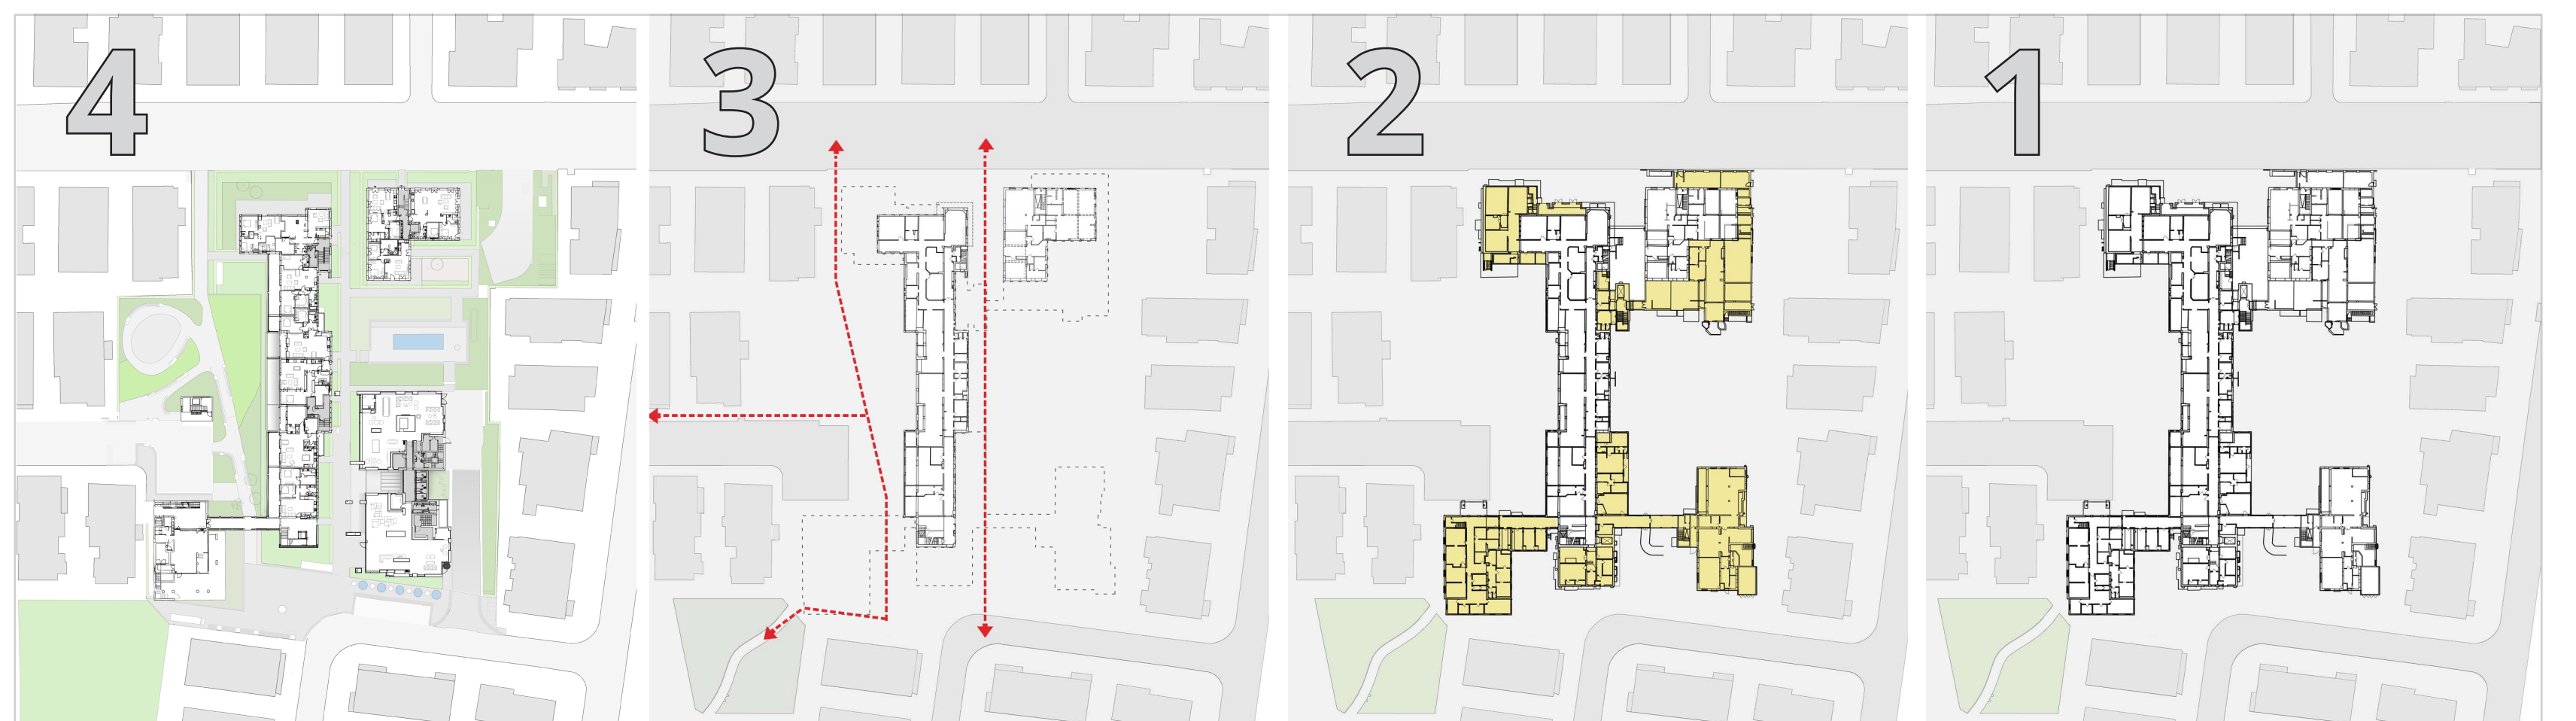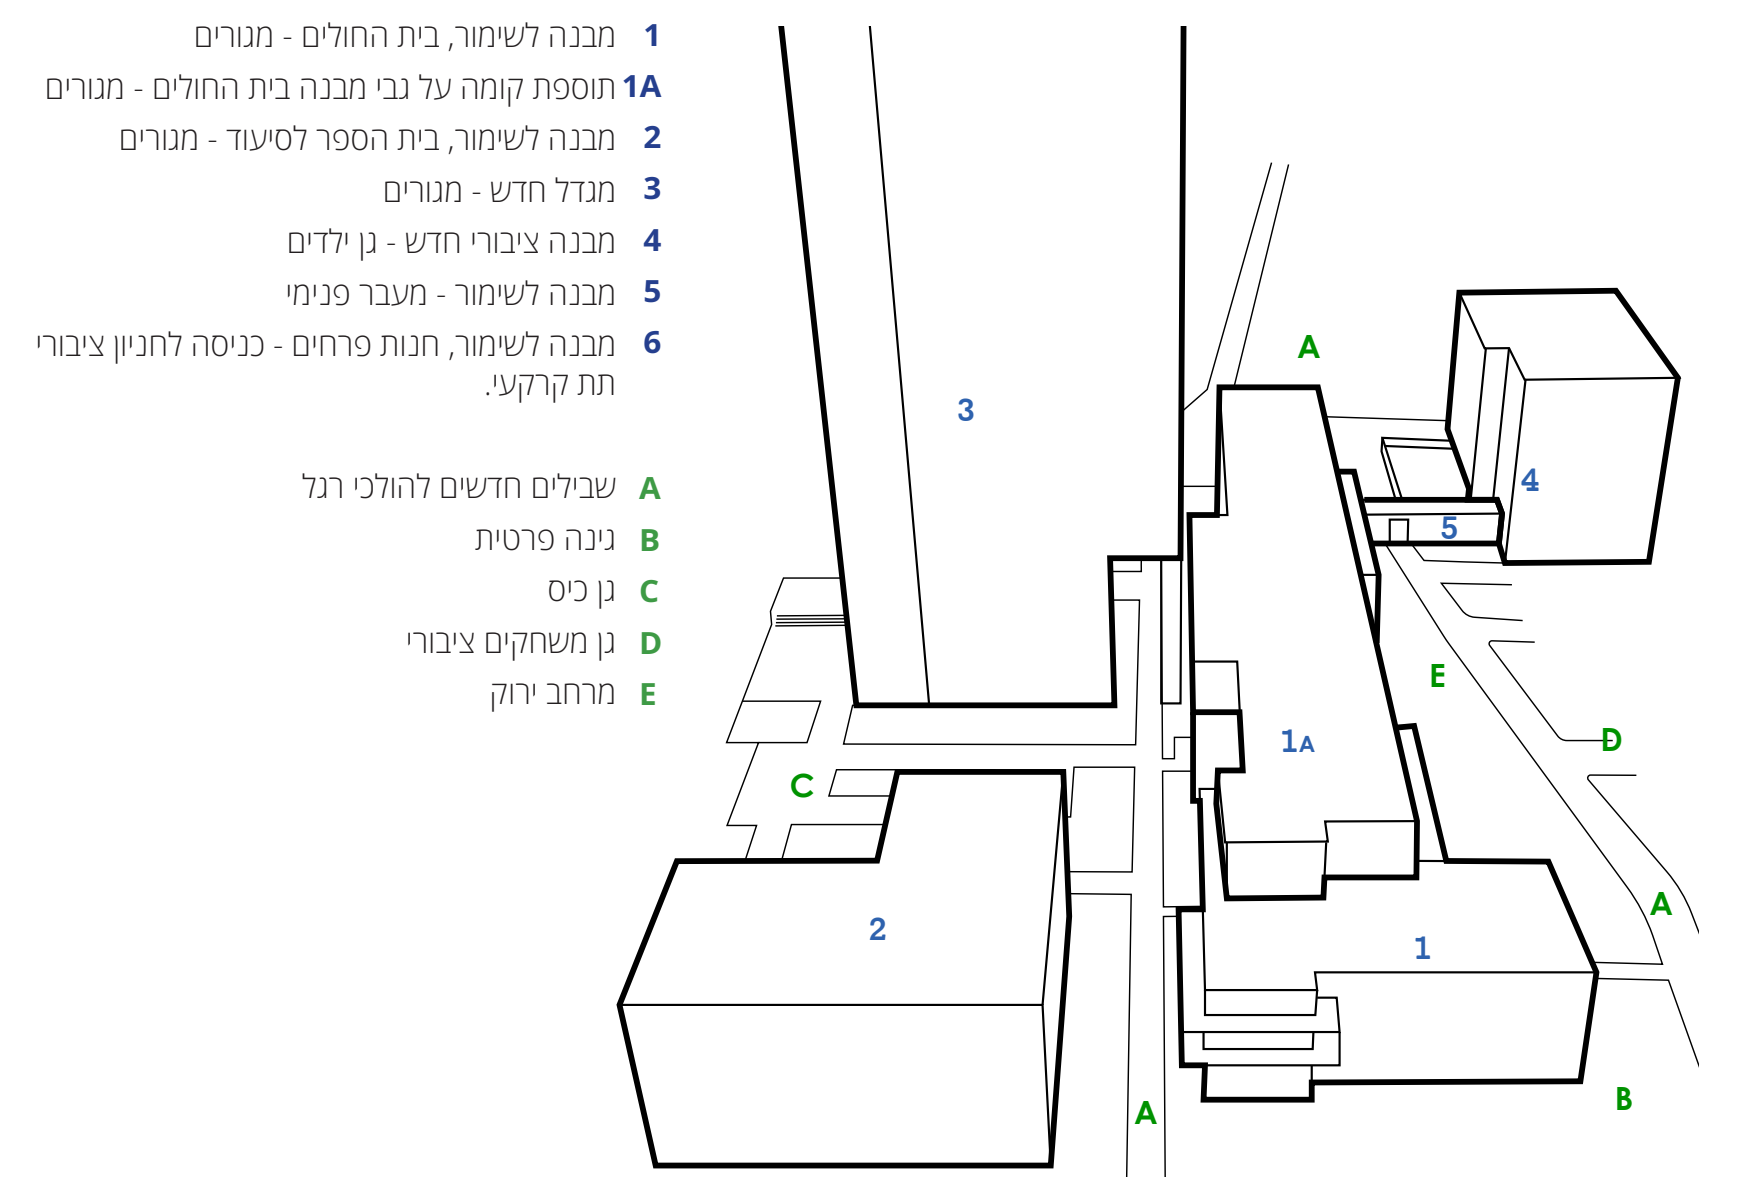

מהלך זה אפשר הקמה של צירים חדשים להולכי רגל ויצירת חללים פתוחים לציבור. בחלקו הדרום-מזרחי של האתר הוקם מגדל מגורים ובחלקו הדרום-מערבי הוקם מבנה ציבור. חללים ציבוריים ירוקים פתוחים.

לאור התרחבות בית החולים, התווספו לאורך השנים נפחים נוספים על גבי המבנה. תהליך השימור כלל בשלב הראשון הסרה של ההרחבות הקיימות וחשיפה של עיצוב הבאהאוס המקורי.

הפרויקט תוכנן במהלך שנות ה-30 ע"י ג'וזף גנופולד ושימש כבית חולים פרטי. העיצוב האדריכלי תאם את סגנון הבאהאוס האופייני באותן השנים בתל אביב.

